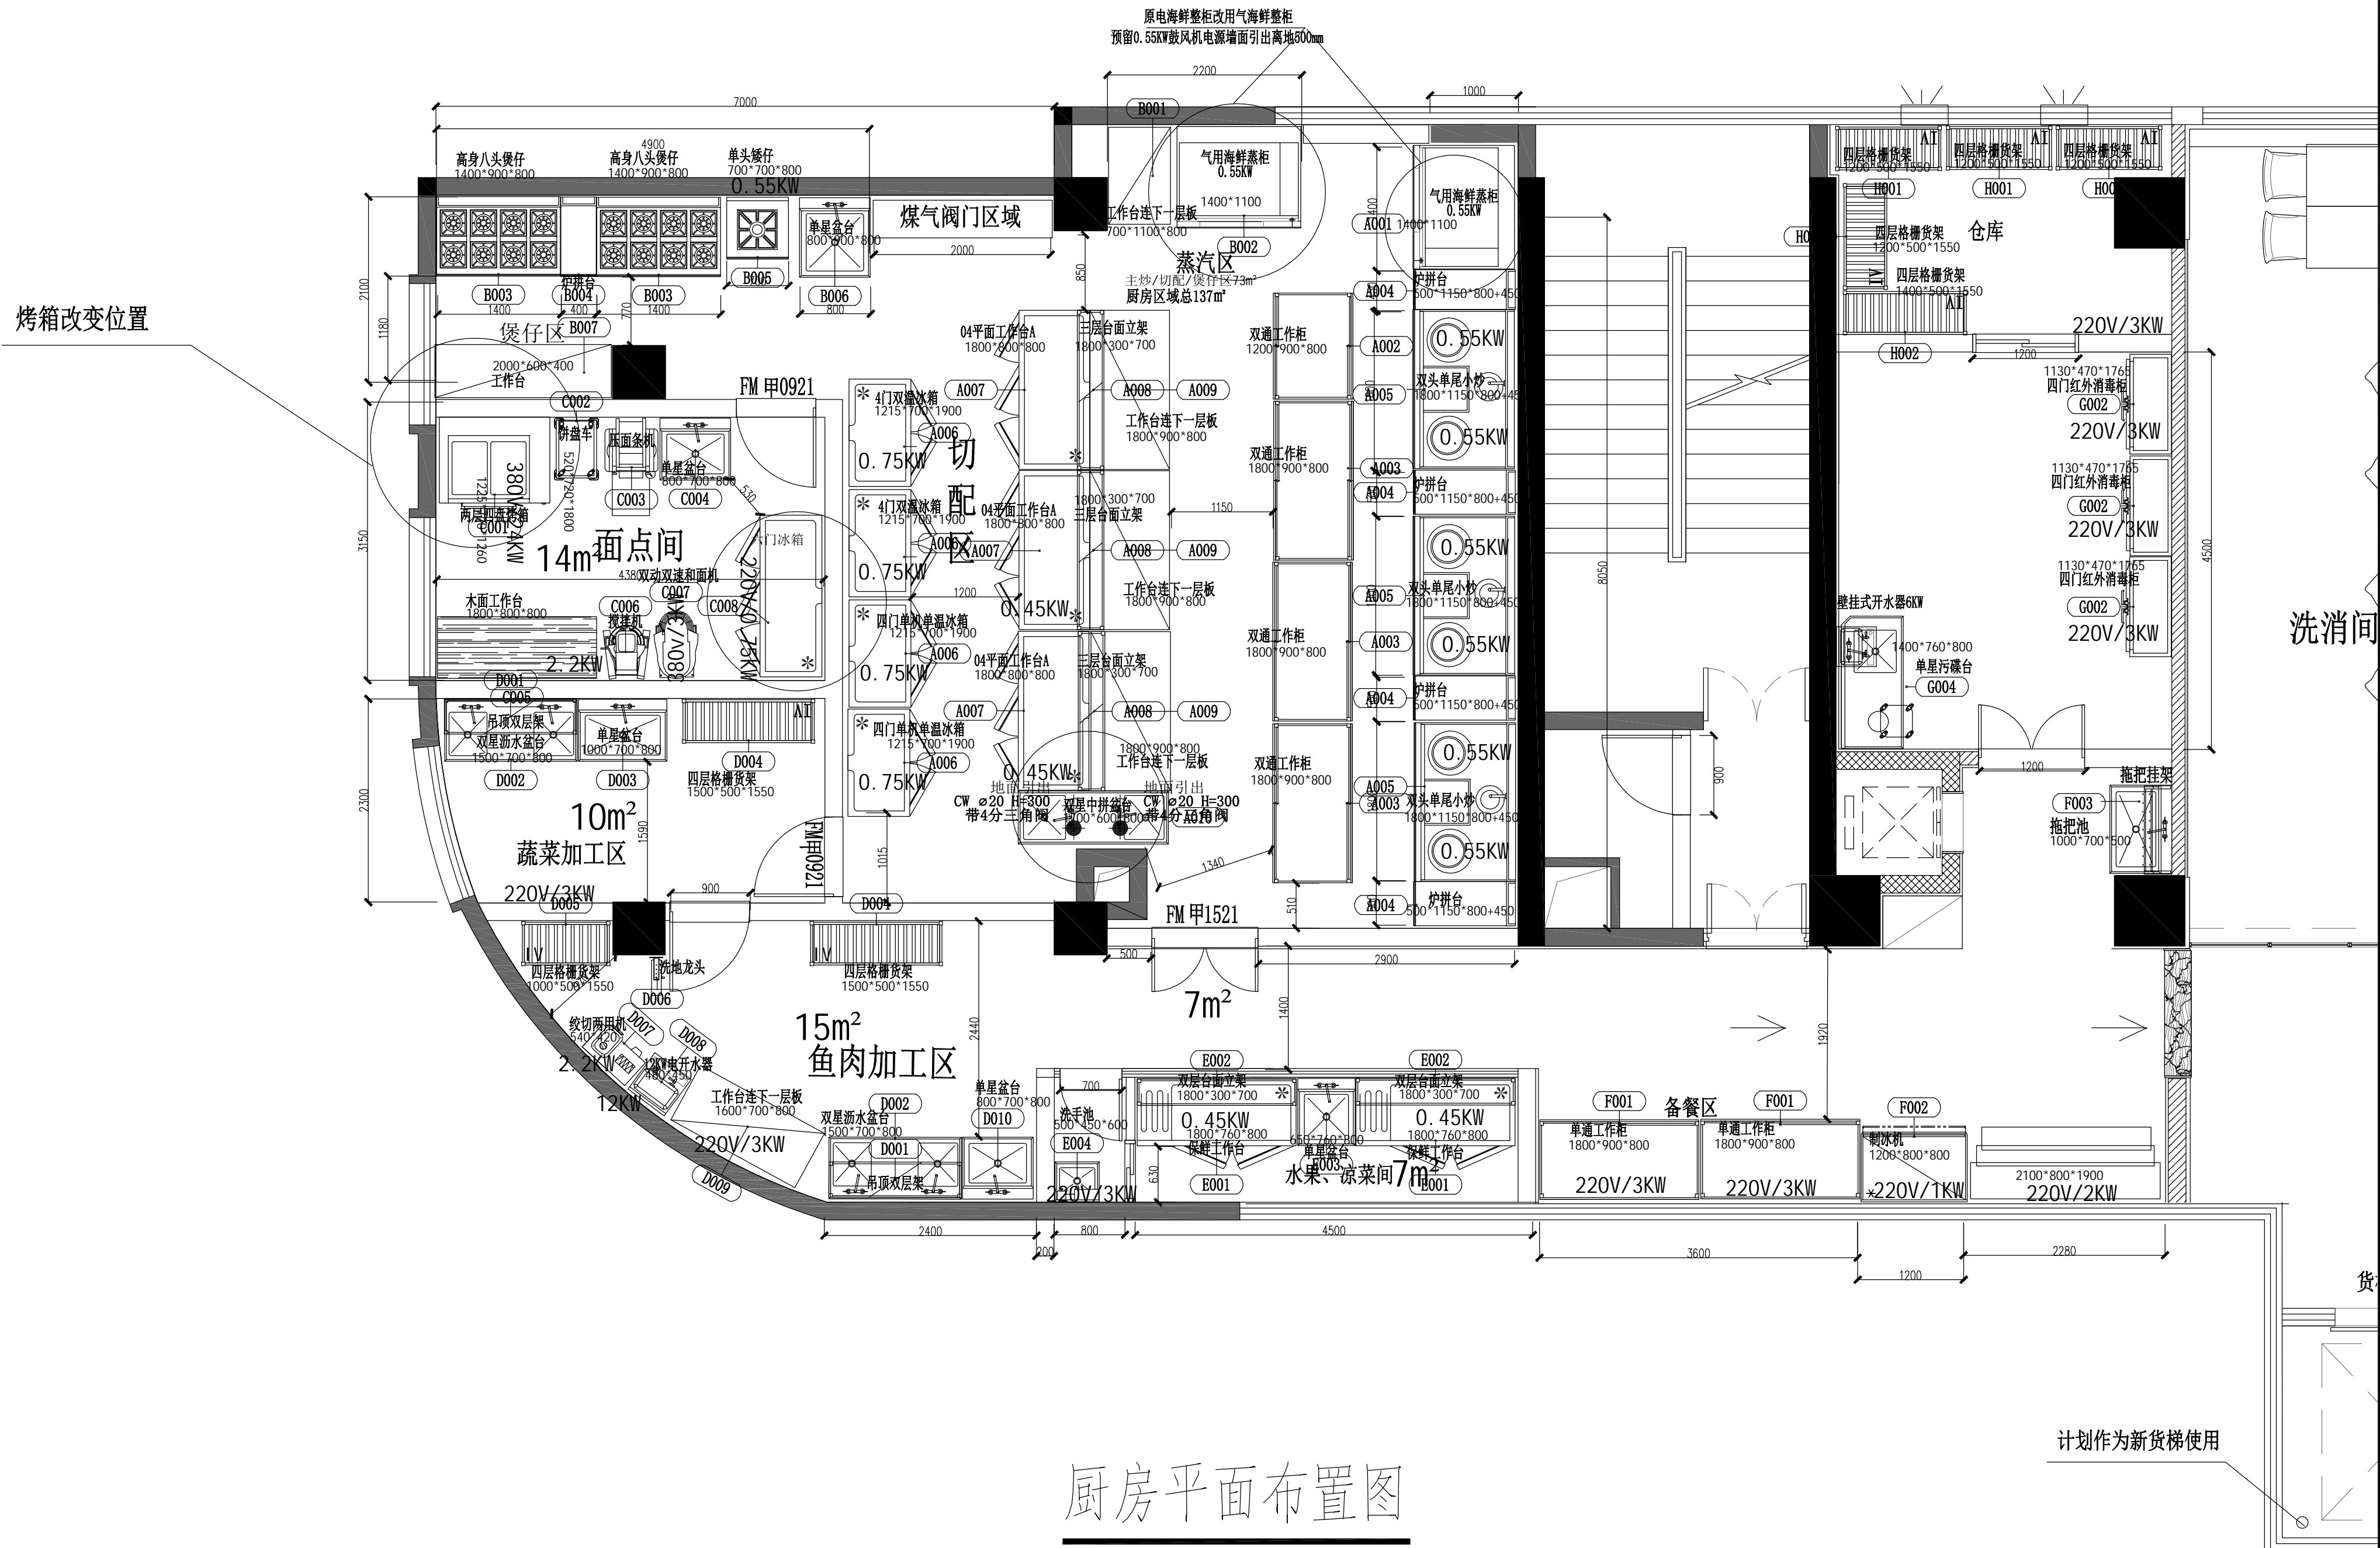


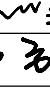

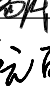
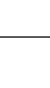




姓名	日期	专业	姓名	日期	专业
		建筑			电气
		结构			暖通
		给排水			

N0	产品名称	规格	单位	数量
A. 主厨区				
A001	电磁电磁海鲜蒸柜	1000*1150*1890	台	1
A002	双通工作柜	1200*900*800	台	1
A003	双通工作柜	1800*900*800	台	3
A004	炉拼台	500*1150*1250	台	3
A005	气用双头单尾小炒	1800*1150*800/400	台	3
A006	4门双温冰箱	1215*700*1900	台	4
A007	04平面工作台A	1800*800*800	台	3
A008	三层台面立架	1800*300*900	台	3
A009	工作台连下一层板	1800*900*800	台	3
A010	双星中盆台	1700*600*800	台	1
B. 煲仔蒸汽区				
B001	工作台连下一层板	1000*1100*800	台	1
B002	电磁电磁海鲜蒸柜	1000*1150*1890	台	1
B003	高身八头煲仔	1400*900*1250	台	2
B004	炉拼台	400*897*1250	台	1
B005	单头矮仔	700*700*800	台	1
B006	单星盆台	800*900*800/150	台	1
B007	不锈钢平台	2000*600*400	台	1
C. 面点间				
C001	两层四盘烤箱	1225*770*1260	台	1
C002	饼盘车	520*720*1800	台	1
C003	压面条机	450*1180*1450	台	1
C004	单星盆台	800*700*800/150	台	1
C005	木面工作台	1800*700*800	台	1
C006	搅拌机	410*530*780	台	1
C007	双动双速和面机	480*870*930	台	1
C008	4门双温冰箱	1215*700*1900	台	1
D. 粗加工区				
D001	吊顶双层架	1500*400*1500	台	2
D002	双星沥水盆台	1500*700*800/150	台	2
D003	单星盆台	1000*700*800/150	台	1
D004	四层格栅货架	1500*500*1600	台	2
D005	四层格栅货架	1000*500*1600	台	1
D006	洗地龙头	200*500*500	台	1
D007	绞切两用机	540*420*790	台	1
D008	12KW电开水器	480*450*1310	台	1
D009	工作台连下一层板	1600*700*800	台	1
D010	单星盆台	800*700*800/150	台	1
E. 水果凉菜间				
E001	保鲜工作台	1800*760*800	台	2
E002	双层台面立架	1800*300*650	台	2
E003	单星盆台	650*760*800/150	台	1
E004	洗手池	500*450*600	台	1
F. 备餐区				
F001	单通工作柜	1800*900*800	台	2
F002	制冰机	1200*800*1950	台	1
F003	拖把池	1000*700*800/150	台	1
G. 洗消区				
G001	单星污碟台	1500*700*800	台	1
G002	四门红外消毒柜	1130*470*1765	台	3
G003	壁挂式开水器	6KW	台	1
H. 仓库				
H001	四层格栅货架	1200*500*1600	台	4
H002	四层格栅货架	1400*500*1600	台	1



单位名称： <div></div> <div>福建省东南建筑设计院</div> <div>建设部甲级证号:A135004031</div>		
备 注：		
施工图审查批准单位：		
施工图审查批准证书号：		
图纸专用章：		
注册建筑师执业章：		
注册结构师执业章：		
工程名称： <div>三明大厦装修改造工程</div>		
建设单位： <div>福州三明大厦有限公司</div>		
审 定	曾 杰	
项目负责	王明奕	
专业负责	邓方隆	
审 核	赖琪峰	
校 对	杨庆富	
设 计	阮丽影	
制 图	阮丽影	
图名： <div>厨房平面布置图</div>		
工程编号	J2019-14	
图 别	厨房设计	
图 号	01	
日 期	2020.04	