


姓名	日期	专业	姓名	日期	专业
		建筑			电气
		结构			暖通
		给排水			

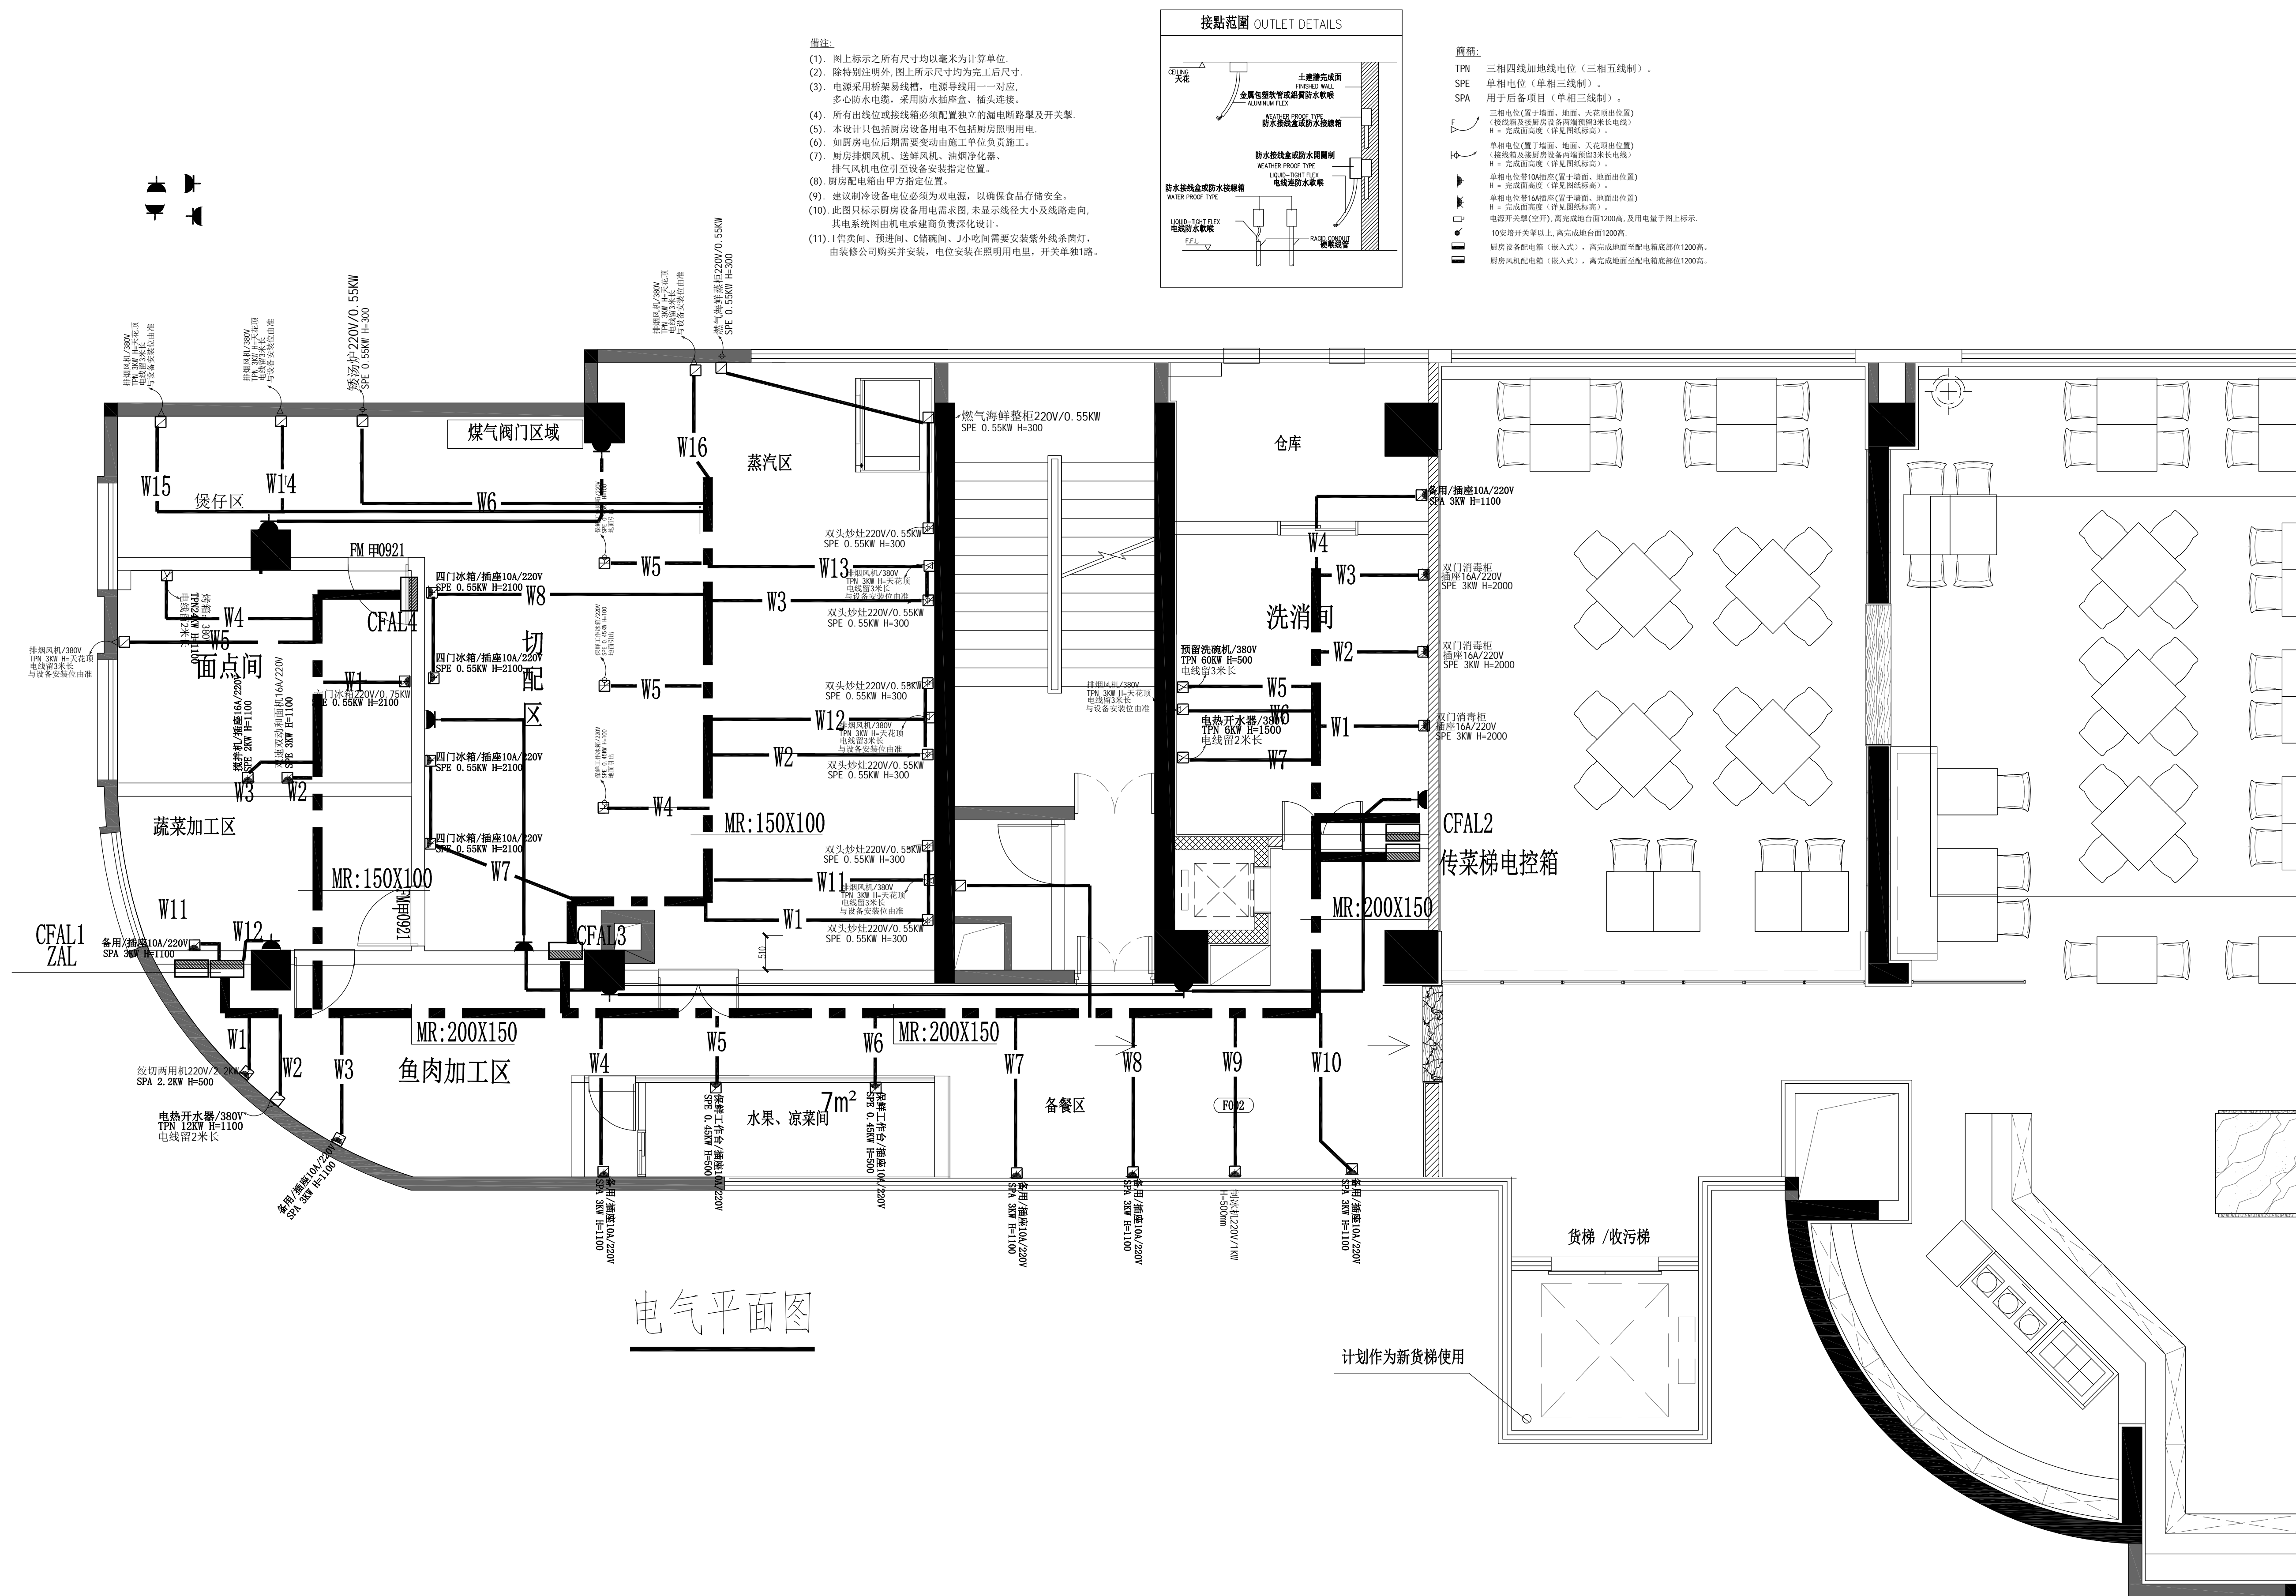

单位名称:



福建省东南建筑设计院

建设部甲级证号:A135004031

备注:

施工图审查批准单位:

施工图审查批准书证号:

图纸专用章:

注册建筑师执业章:

注册结构师执业章:

工程名称:

三明大厦装修改造工程

建设单位: 福州三阳士厦有限公司

审 定	曾 杰	曾杰
项目负责	王明奕	王明奕
专业负责	邓方隆	邓方隆
审 核	赖琪峰	赖琪峰
校 对	杨庆富	杨庆富
设 计	阮丽影	阮丽影
制 图	阮丽影	阮丽影

图名:

电气平面图

工程编号	J2019-14
图 别	厨房设计
图 号	02
日 期	2020.04